




Mieszkania w Tarnowie Podgórnym

Osiedle Zielony Gród, ul. Chabrowa

PARTER

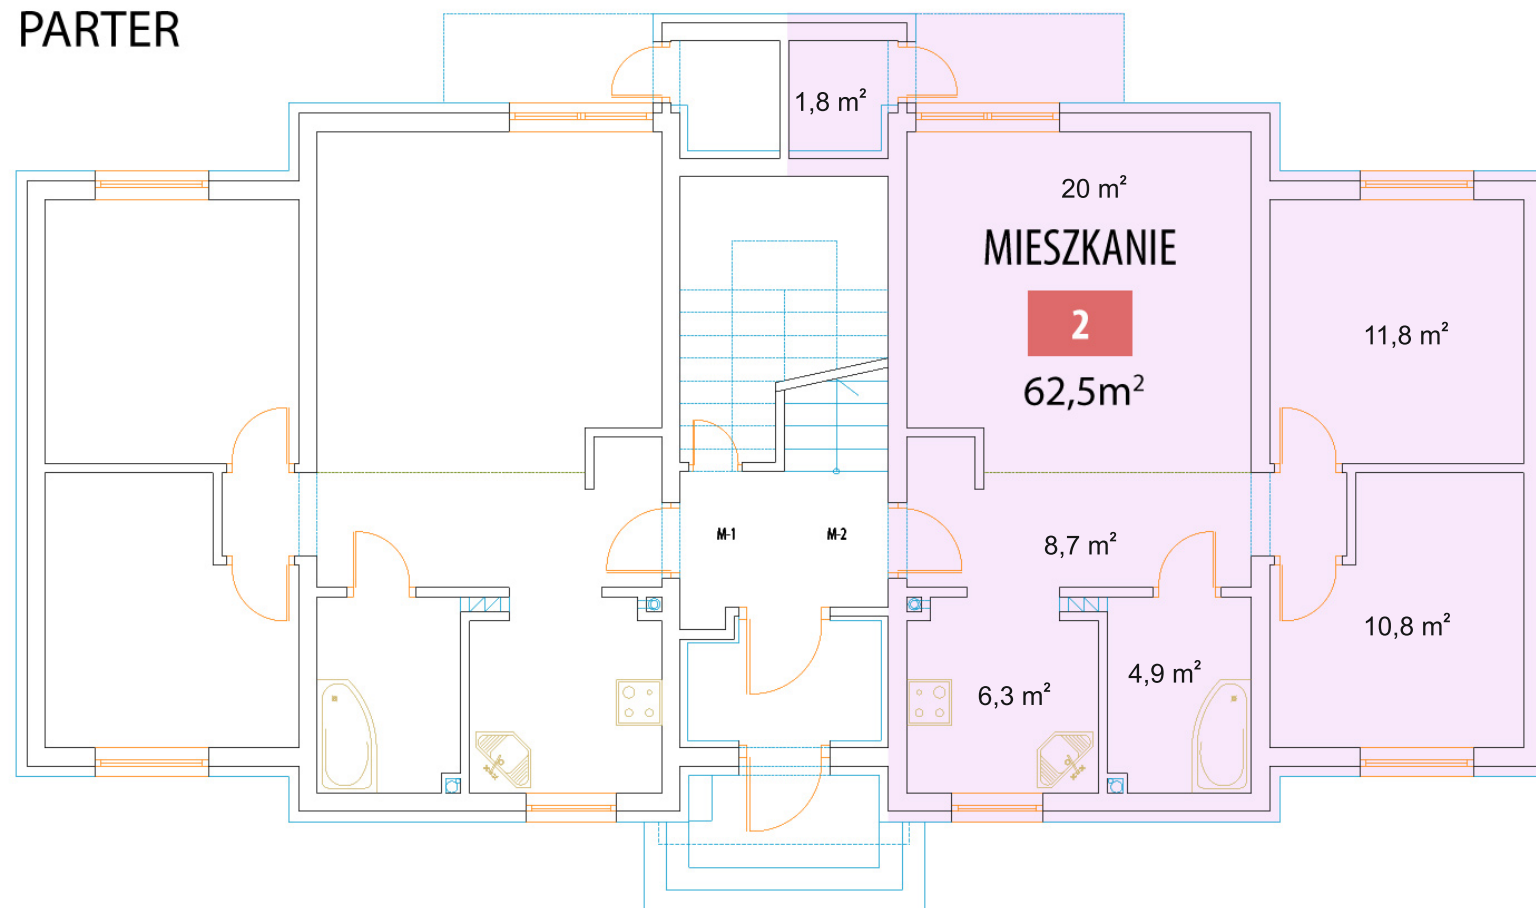

SK-BUD

ul. Skowronkowa 23
62-081 Przeźmierowo

Tel. kom.

606 57 68 28

Tel. kom.

501 14 92 65

Tel. kom.

666 99 64 80

E-mail

biuro@sk-bud.pl

Internet

www.sk-bud.pl